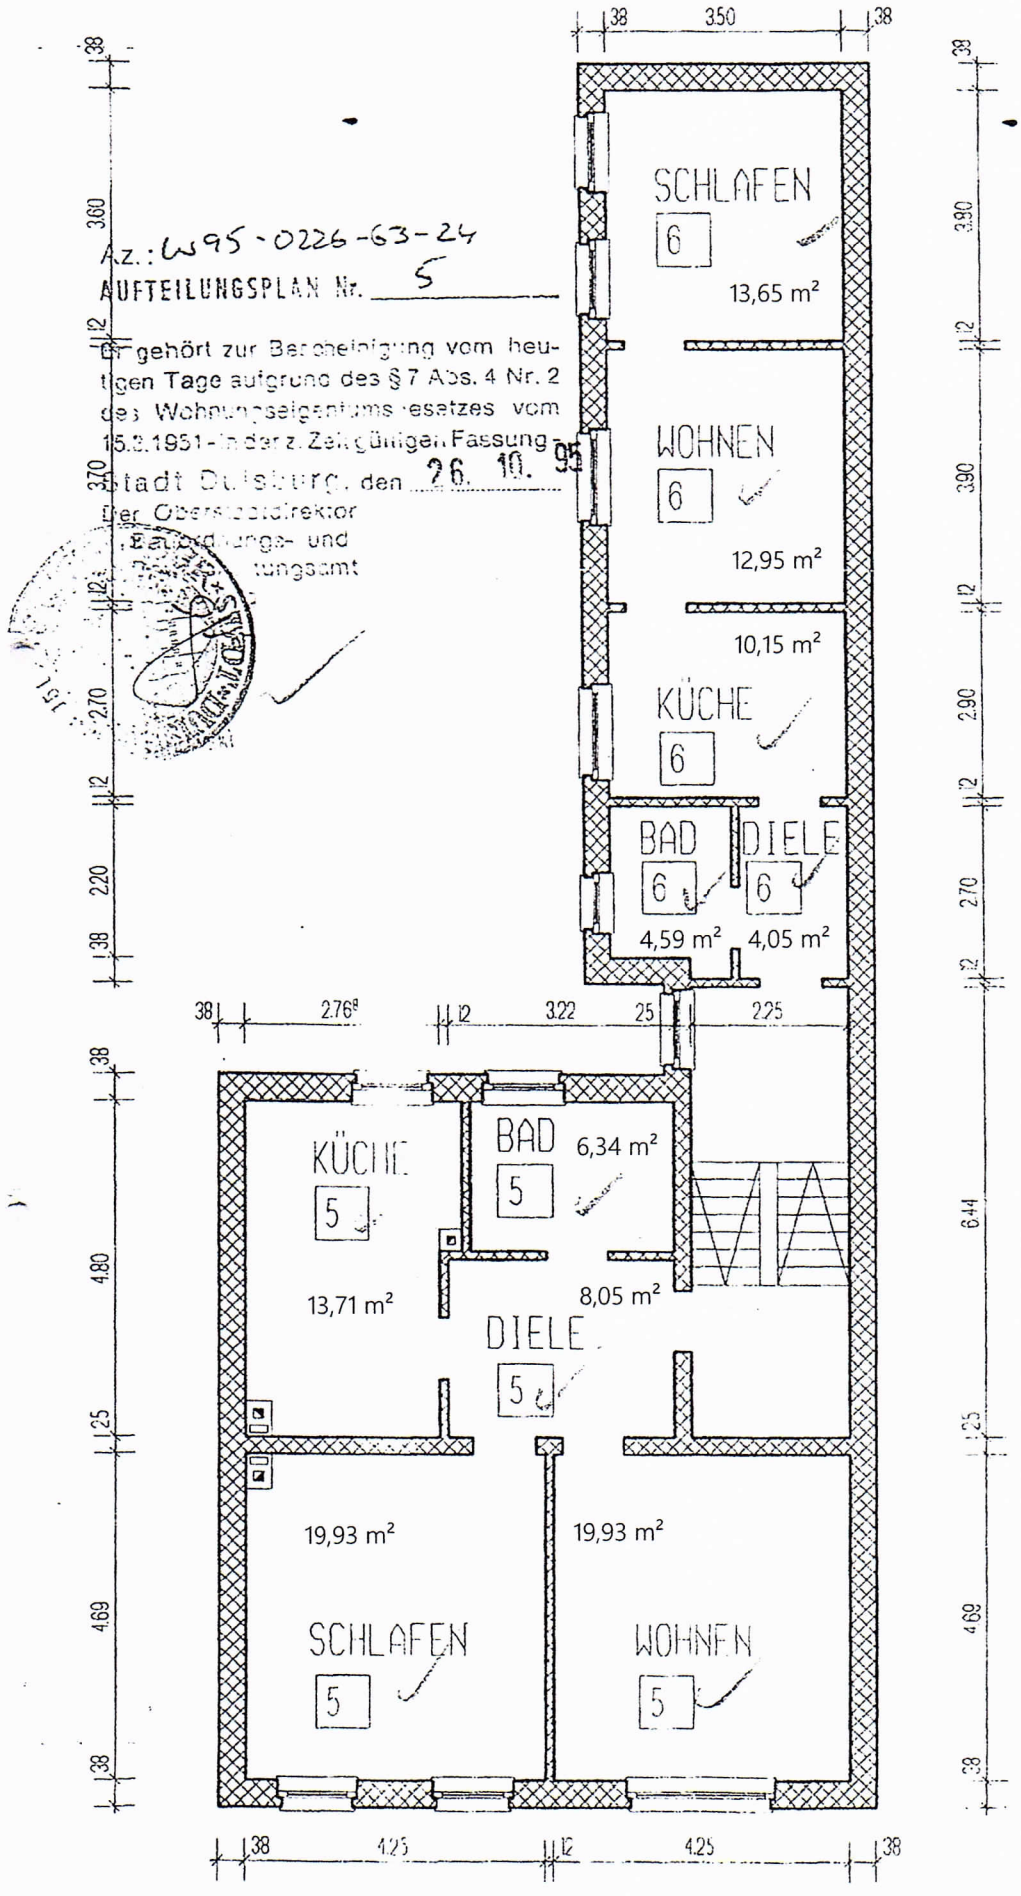

Az.: W95-0226-63-24

AUFTEILUNGSPLAN Nr. 5

gehört zur Bescheinigung vom heutigen Tage aufgrund des § 7 Abs. 4 Nr. 2 des Wohnungseigentumsgesetzes vom 15.3.1951 in der z. Zeit gültigen Fassung.

Stadt Duisburg, den 26. 10. 95

Der Oberstadtdirektor
Bauordnungs- und
Vermessungsamt

Projekt: MEHRFAMILIENHAUS Viktorstr. Str. 195 47057 Duisburg	Architekt: ARCHITEKTEN HPL DIPL.-ING. HORST LESCH VDA DIPL.-ING. PETRA LESCH ZEMLUTH 72 47055 DUISBURG TEL. 0203 / 77 9 10 FAX 0203 / 77 94 04	Zeichnung: GRUNDRISS 2.OBERGESCHOSS	Datum: 20.08.95
Bauherr: Hildegard Schütz Akazienstr. 22Sa 15472 Möhlenhof		Maßstab: 1:50	

KAMMER DER BERATENDEN INGENIEURE UND ARCHITEKTEN FÜR NRW KÖRPERSCHAFT ÖFF. RECHTS A 11610

H. Schütz

2.OG