


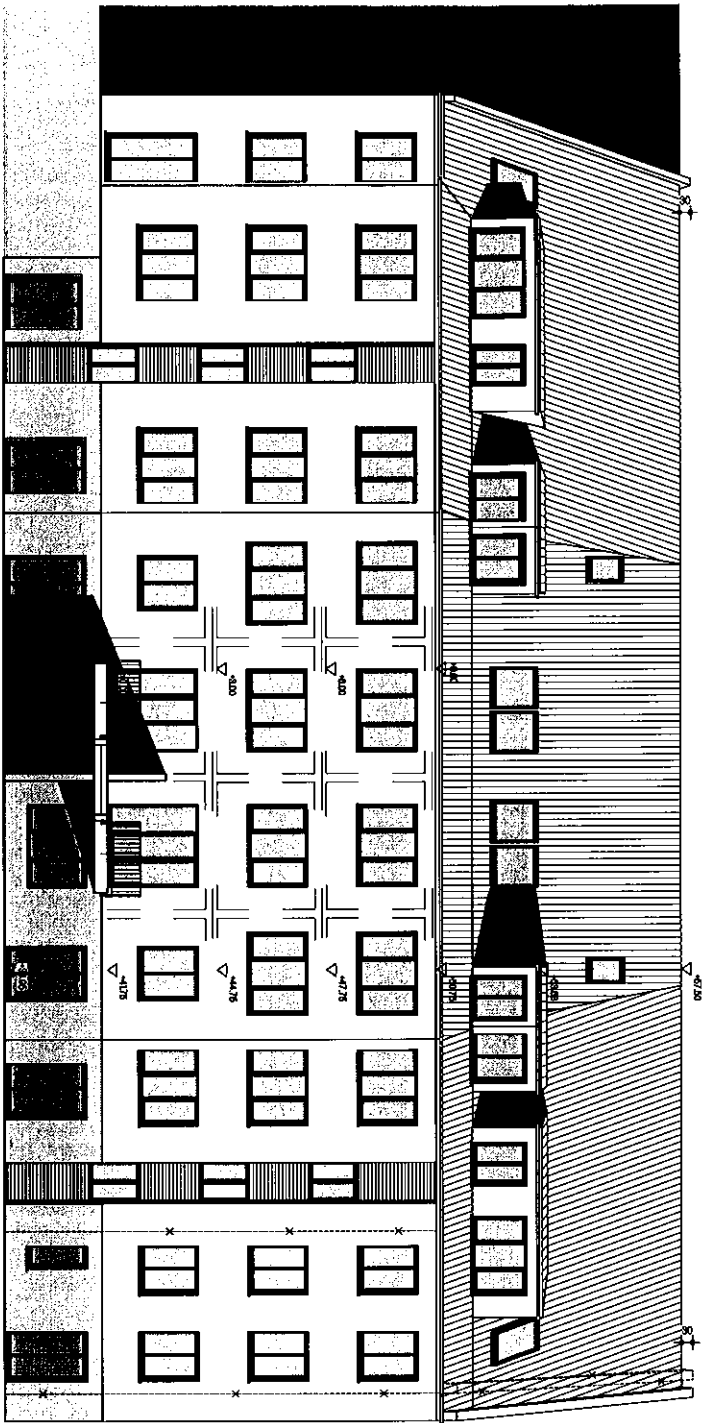

BAUVERFAHREN:

UMBAU UND ERWEITERUNG DER
TIERGARAGE
BEGRADIGUNG DER LINKEN
GRENZBEHALDUNG
VERSTÄRKER DOKTOR, 152, 154
40591 DÜSSELDORF

PLANBEZEICHNUNG

NORDANSICHT

PLAN NR. MA 527A/B
BA 107 1:100

PROJEKT NR. 1304
BETRIEBS-DATUM 30.04.2013


AUSGABE-DATUM (GEPLANT) 13.06.2014
HECK, DE
UNTERSCHRIFT ARCHITECT

UNTERSCHRIFT BAUHERR

BAUHERR

Schöpper + Rick
Südstr. 43
59387 Arnsberg

MICHAEL HECK

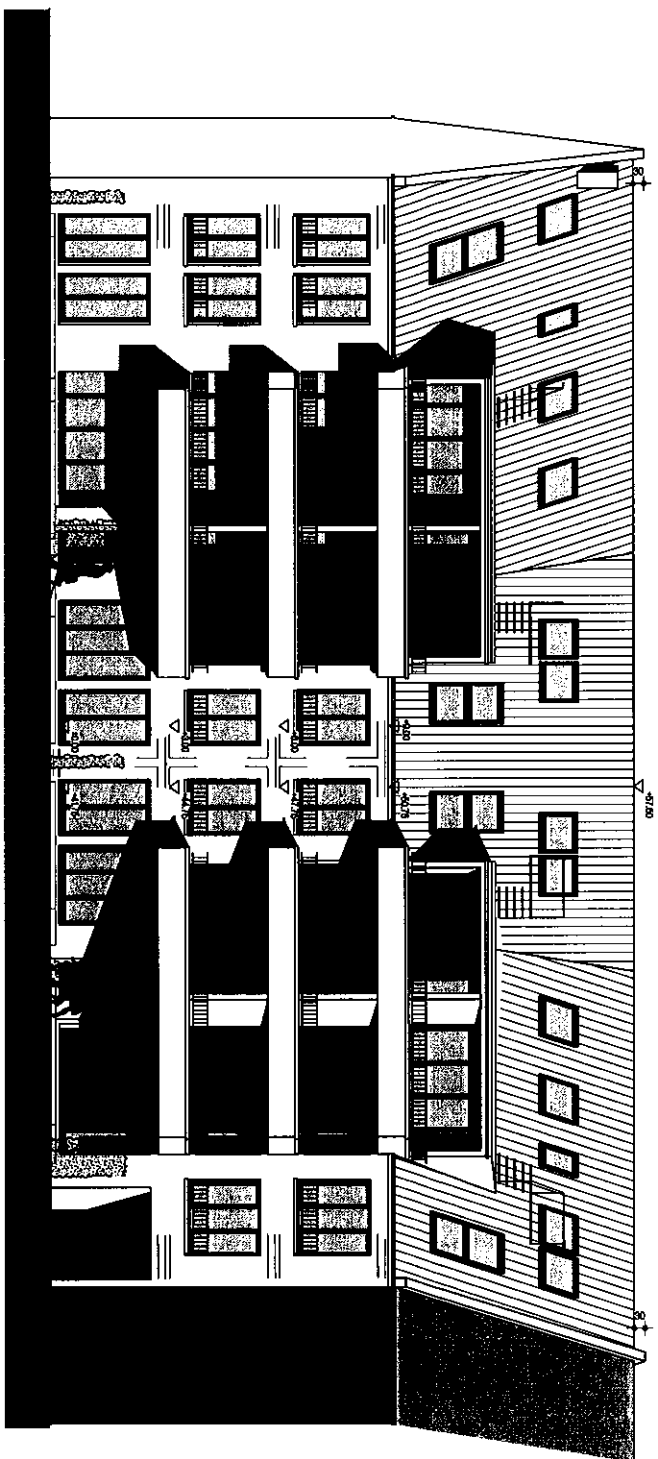

07.04.2014	Index C	C
Kleiner Grundstücken	Index B	B
Anders gemäß Nachforderung	Index A	A
Anders gemäß Nachforderung		
BAUVORHABEN:		
VERANDERTE AUSFÜHRUNG		
NEUBAU ENES		
16 FAMILIENHAUS		
WERTBEREICH DORTSE 152-154		
4099 DÜSSELDORF		
PLANBEECHNUNG		
SÜDANSICHT		
PLAN NR.	MA 373A/B	
BA 1/07	1:100	
PROJEKT NR.	BETRIEBLICHES DATUM:	
1304	30.04.2013	
AUSGABEDATUM	GEPLANT	GEZ.
07.04.2014	Heck	Mt
UNTERSCHRIFT ARCHITEKT		
UNTERSCHRIFT BAUHER		
BAUHER		
Gesellschaft für Projektentwicklung		
Weiterer Dorft. 152 mph		
Südt. 43		
97387 / Aschberg		

MICHAEL HECK



UMB AU UND ERWEITERUNG DER
TIEFGARAGE
BEGRADIGUNG DER LINKEN
GRENZBEBAUUNG


PLANBEZEICHNUNG
Schnitt B-B

UNTERSCHRIFT ARCHITEKT

BAUHERR



59387 Ascheberg

[illegible]

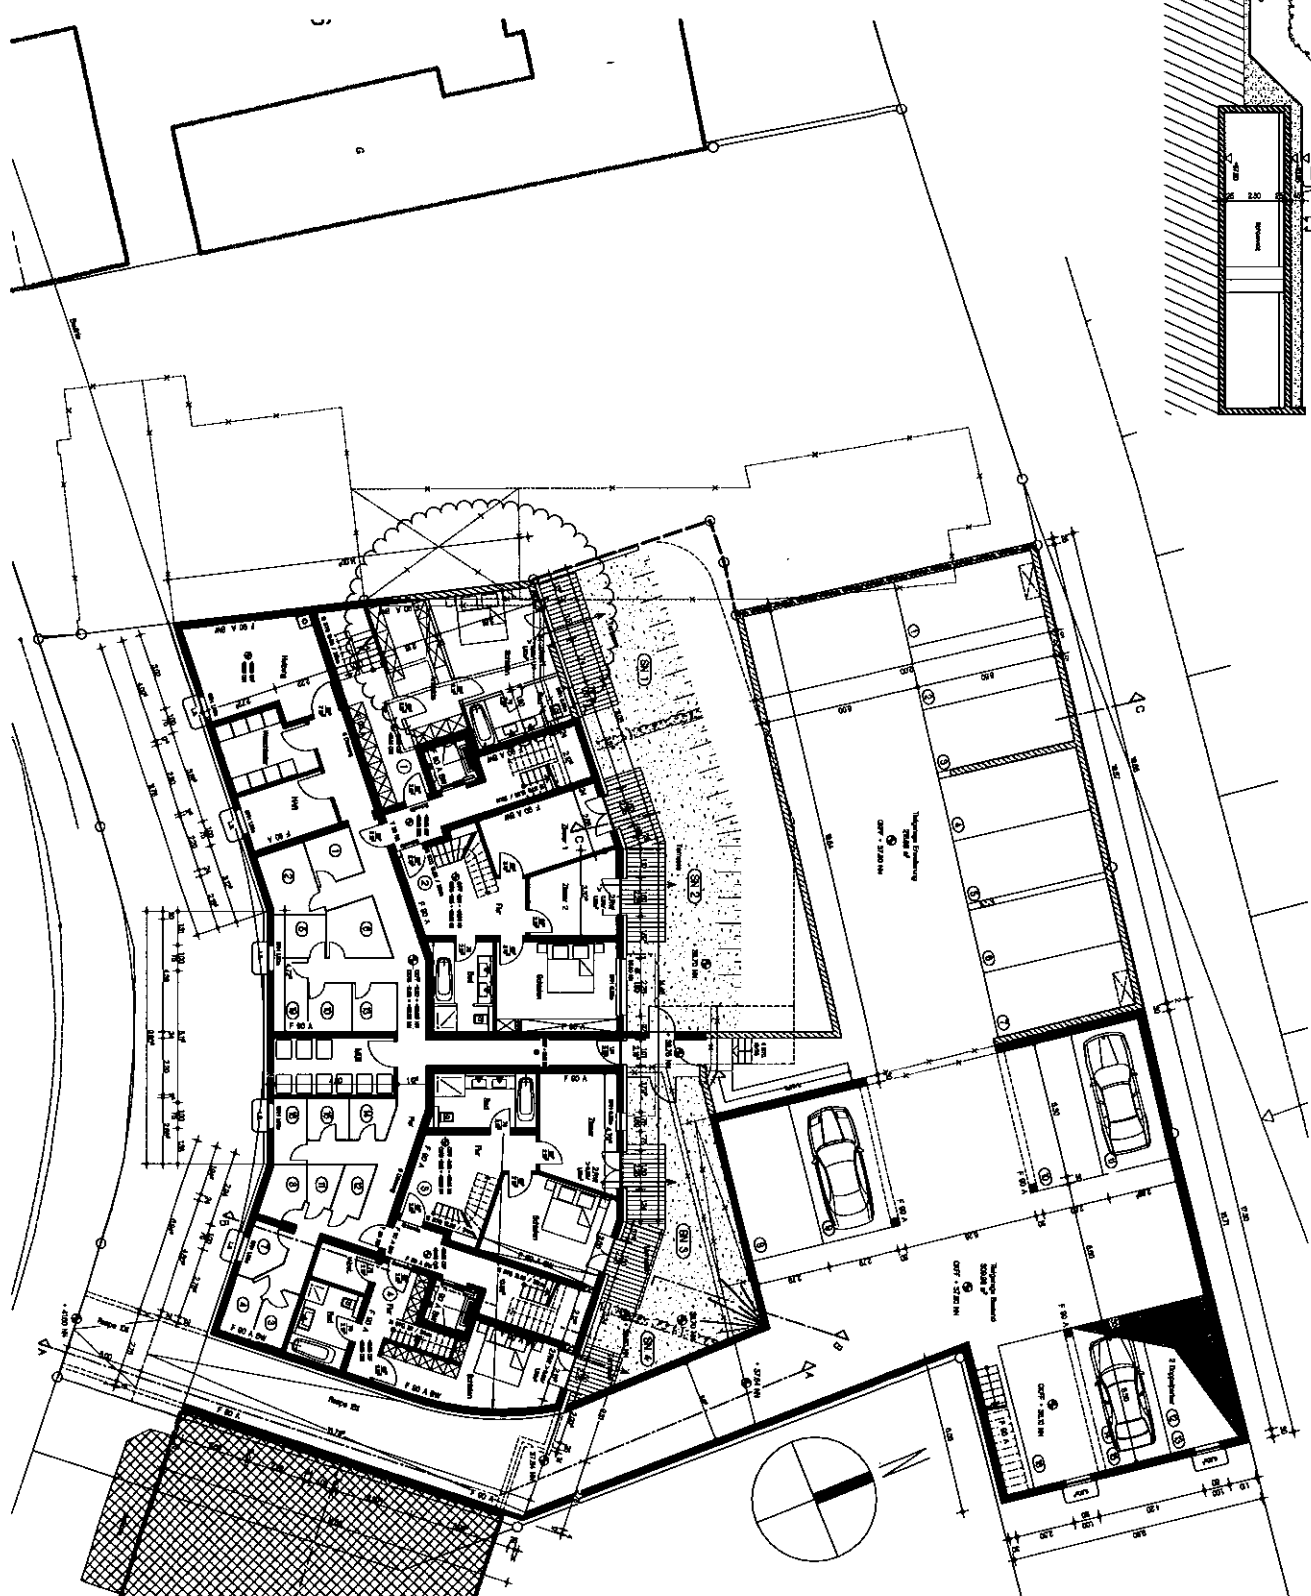[illegible]

MICHAEL HECK

MICHAEL HECK

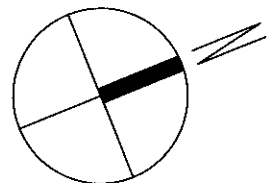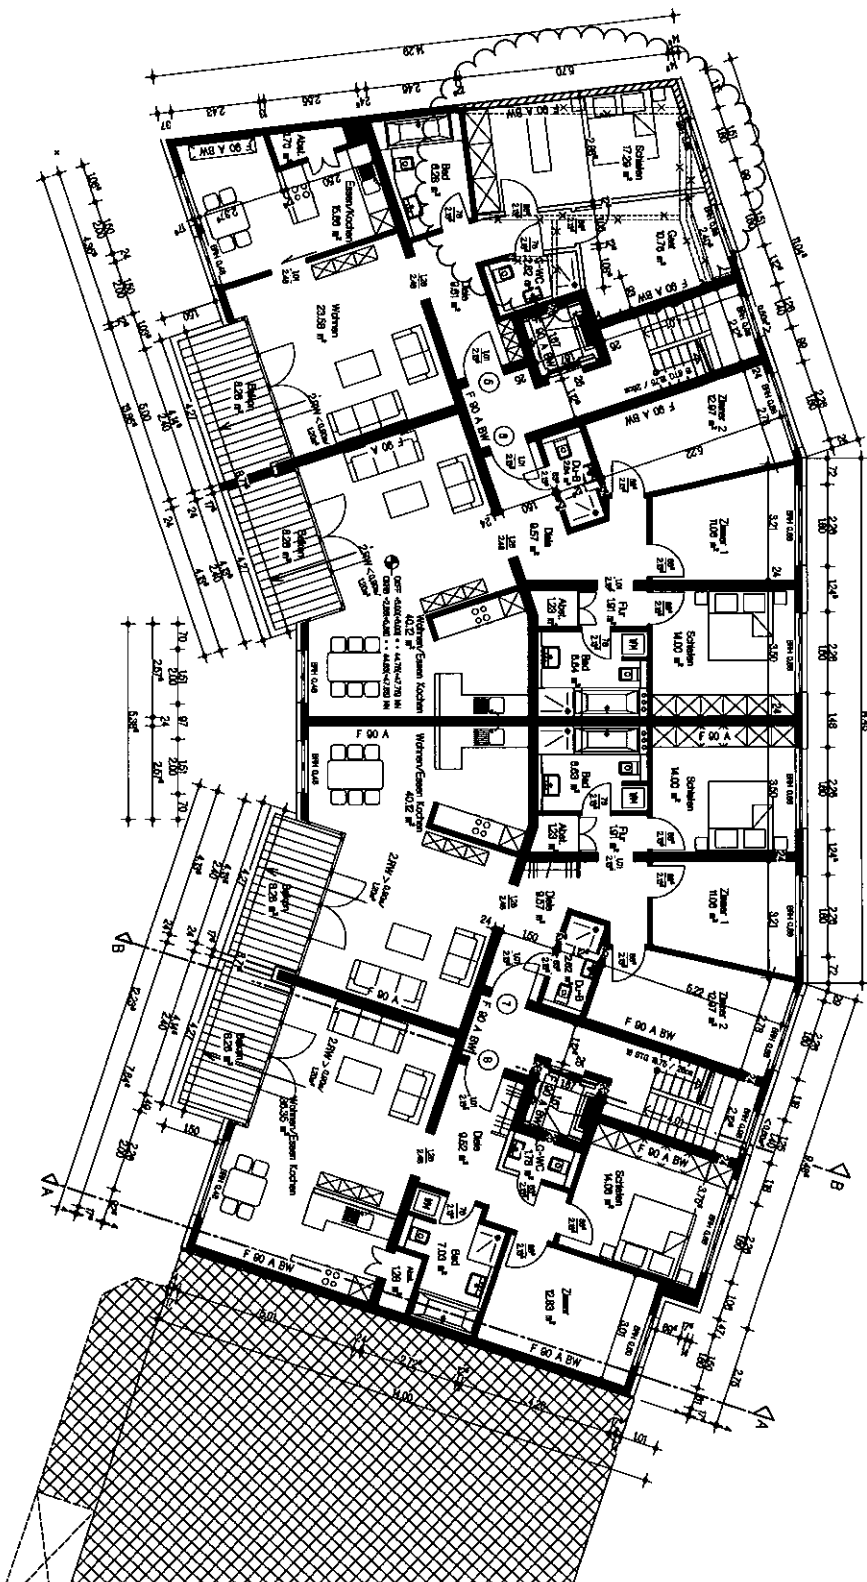

BAUVORHABEN:

Umbau und Erweiterung der
Tiefgarage
Begründung der linken
Grenzeinbaug
Weinberg Dörsch, 123 154
4091 Dörschdorf

PLANBEZEICHNUNG

GRUNDRISS 1. Obergeschoss

PLAN NR.	MA 517 A B
BAU NR.	1:100
PROJEKT NR.	BEWEILUNGS-DINAM
1304	SC 04/2013
AUSGABE-DATUM	GEPLANT / GEZ.
13.06.2014	HECK / DE



UNTERSCHRIFT ARCHITECT

UNTERSCHRIFT BAUHER

BAUHER

Schöber + Beck
50231, 43
59387 Arnsberg

MICHAEL HECK

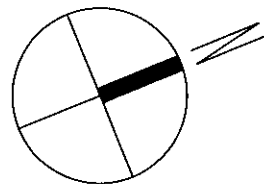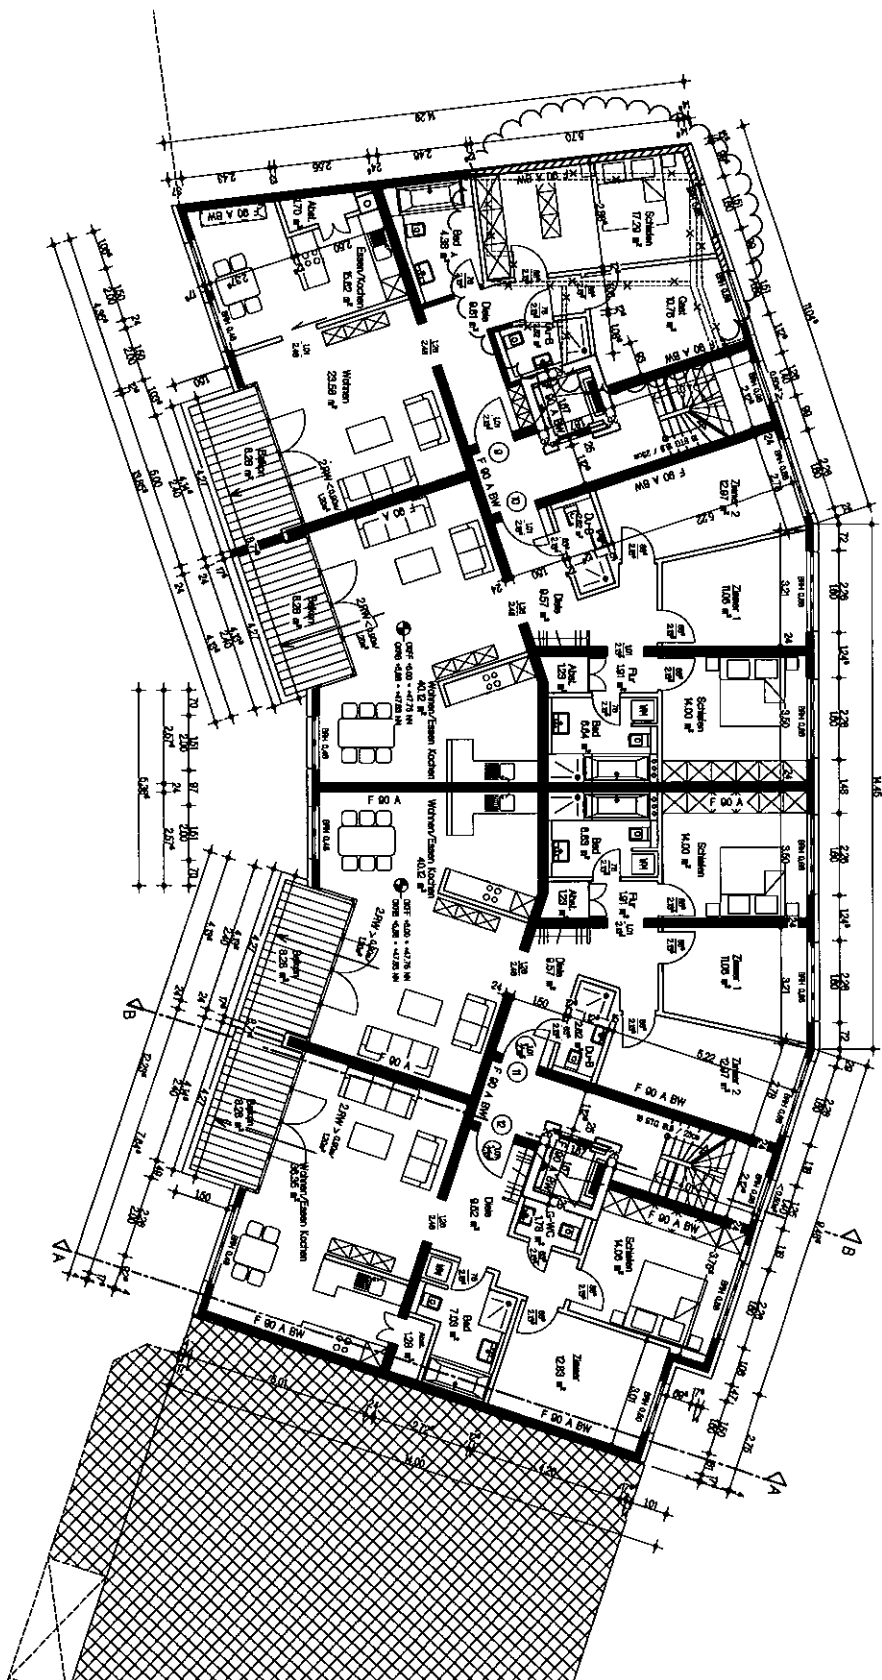

BAUVORHABEN:

NEUBAU UND ERWEITERUNG DER
TIERGARTEN-
BEGRIFFUNG DER LINKEN
GRENZBEBAUUNG
WEIßENBERG DORFSTR. 152/154
40391 DÜSSELDORF

PLANBEZEICHNUNG

GRUNDRISS

2.OBERGESCHOSS

PLAN NR.	MASSSTAB
BAU ICA	1:100
PROJEKT NR.	BEITRAGSNUMMER
1304	30.04.2013
AUSGABEDATUM	GEFÄHRT
13.06.2014	HECK
UNTERSCHRIFT ARCHITECT	DF

UNTERSCHRIFT BAUHERR

BAUHERR

Schöpper + Ruck
Südstr. 43
59387 Aschberg

MICHAEL HECK

Architekt

Architekt



Architekt

Architekt

Architekt



Architekt

Architekt

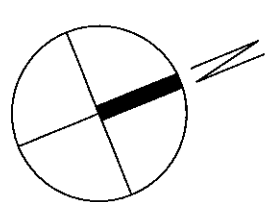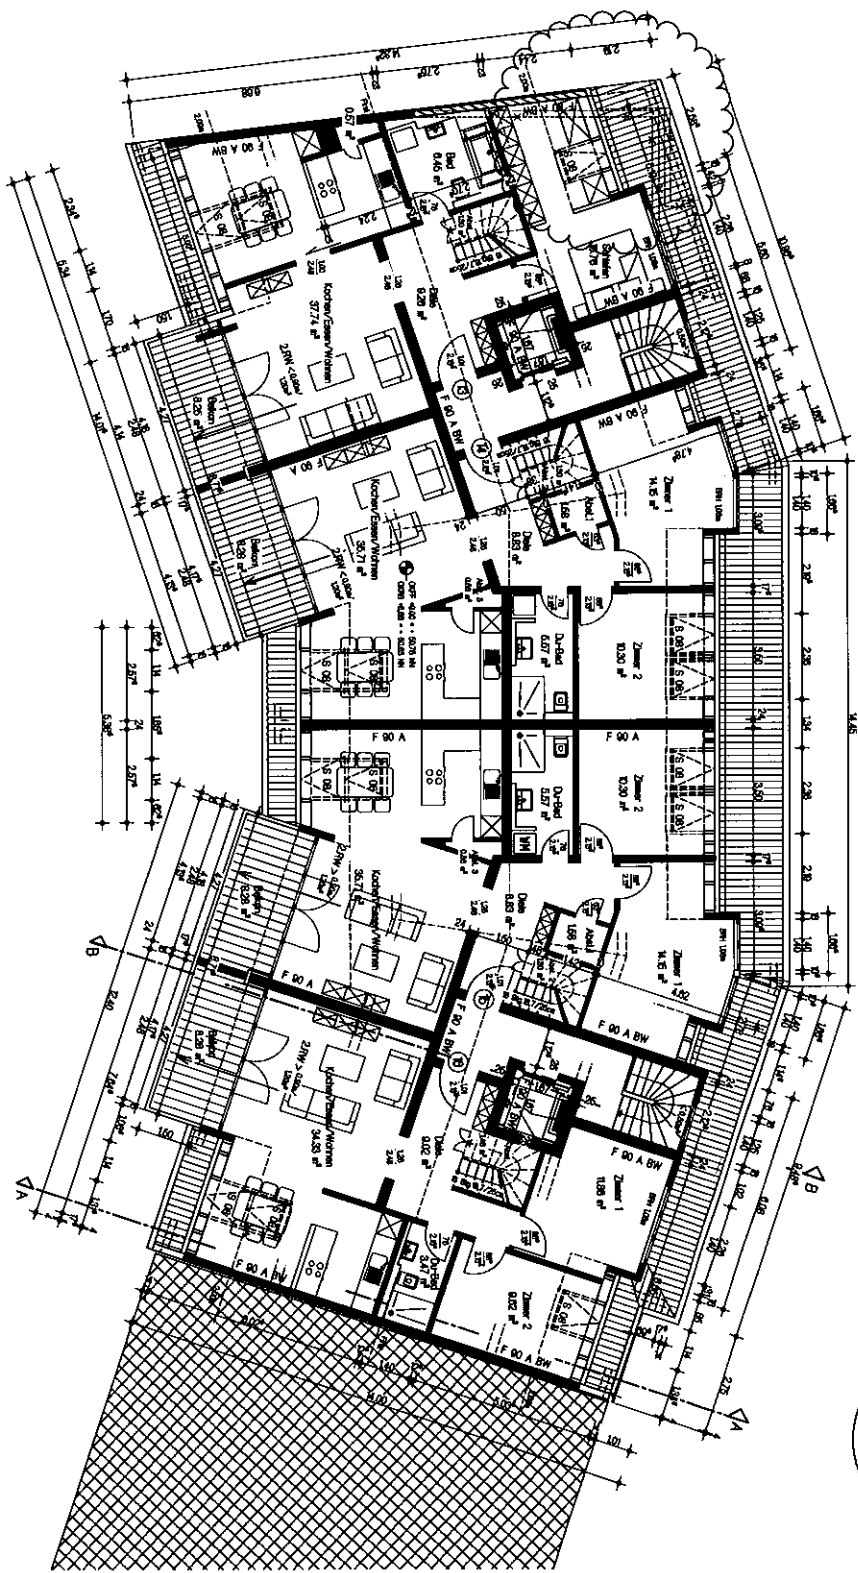

BAUORHABEN:		UMBAU UND ERWEITERUNG DER TIERGÄRGE BEGLEITUNG DER LINKEN GRENZBEBAUUNG	
VERLEGER: DÖRST. 125.154 4091 DÖSSELDORF			
PLANEINGABUNG:			
GRUNDRISS Dachgeschoss			
PLAN NR.	MASSSTAB		
BA 105	1:100		
PROJEKT NR.	BRITTLINGS-DATUM		
1004	30.04.2013		
AUSGABE-DATUM	GEPLANT		
13.04.2014	HECK		
UNTERSCHRIFT ARCHITECT			
UNTERSCHRIFT BAUHER			
BAUHER:			
Schöper + Röt			
Südstr. 43			
59387 Arnsberg			

MICHAEL HECK

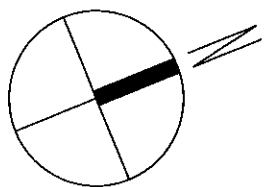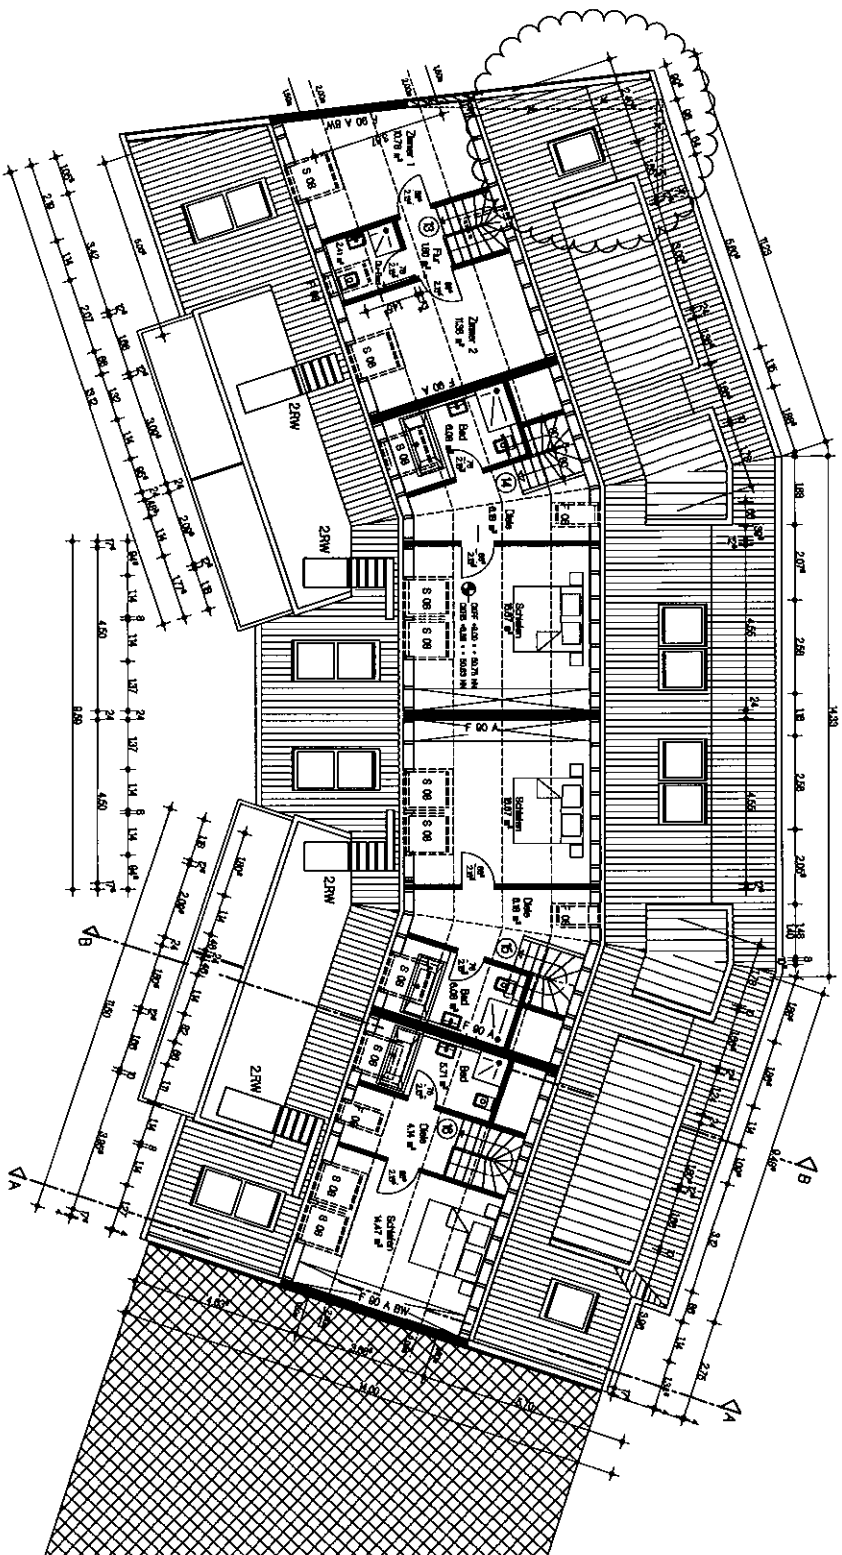

BAUVERHÄLTNIS:

UMBAU UND ERWEITERUNG DER
TIERGÄRGE
BEGLEITUNG DER LINKEN
GRENZBAUUNG
WEITERER DORSTR. 152.154
4091 DÖSELDORF

PLANBEZEICHNUNG

GRUNDRISS
SOITZDODEN

PLAN NR.	MA 521A/B
BA. 106	1:100
PROJEKT NR.	SOITZDODEN
AUSGABEDATUM	30.04.2013
HECK	OF

UNTERSCHRIFT ARCHITECT

UNTERSCHRIFT BAUHER

BAUHER

SCHÖPPE + RICH
STÜDL 43
99387 Aschberg

MICHAEL HECK